


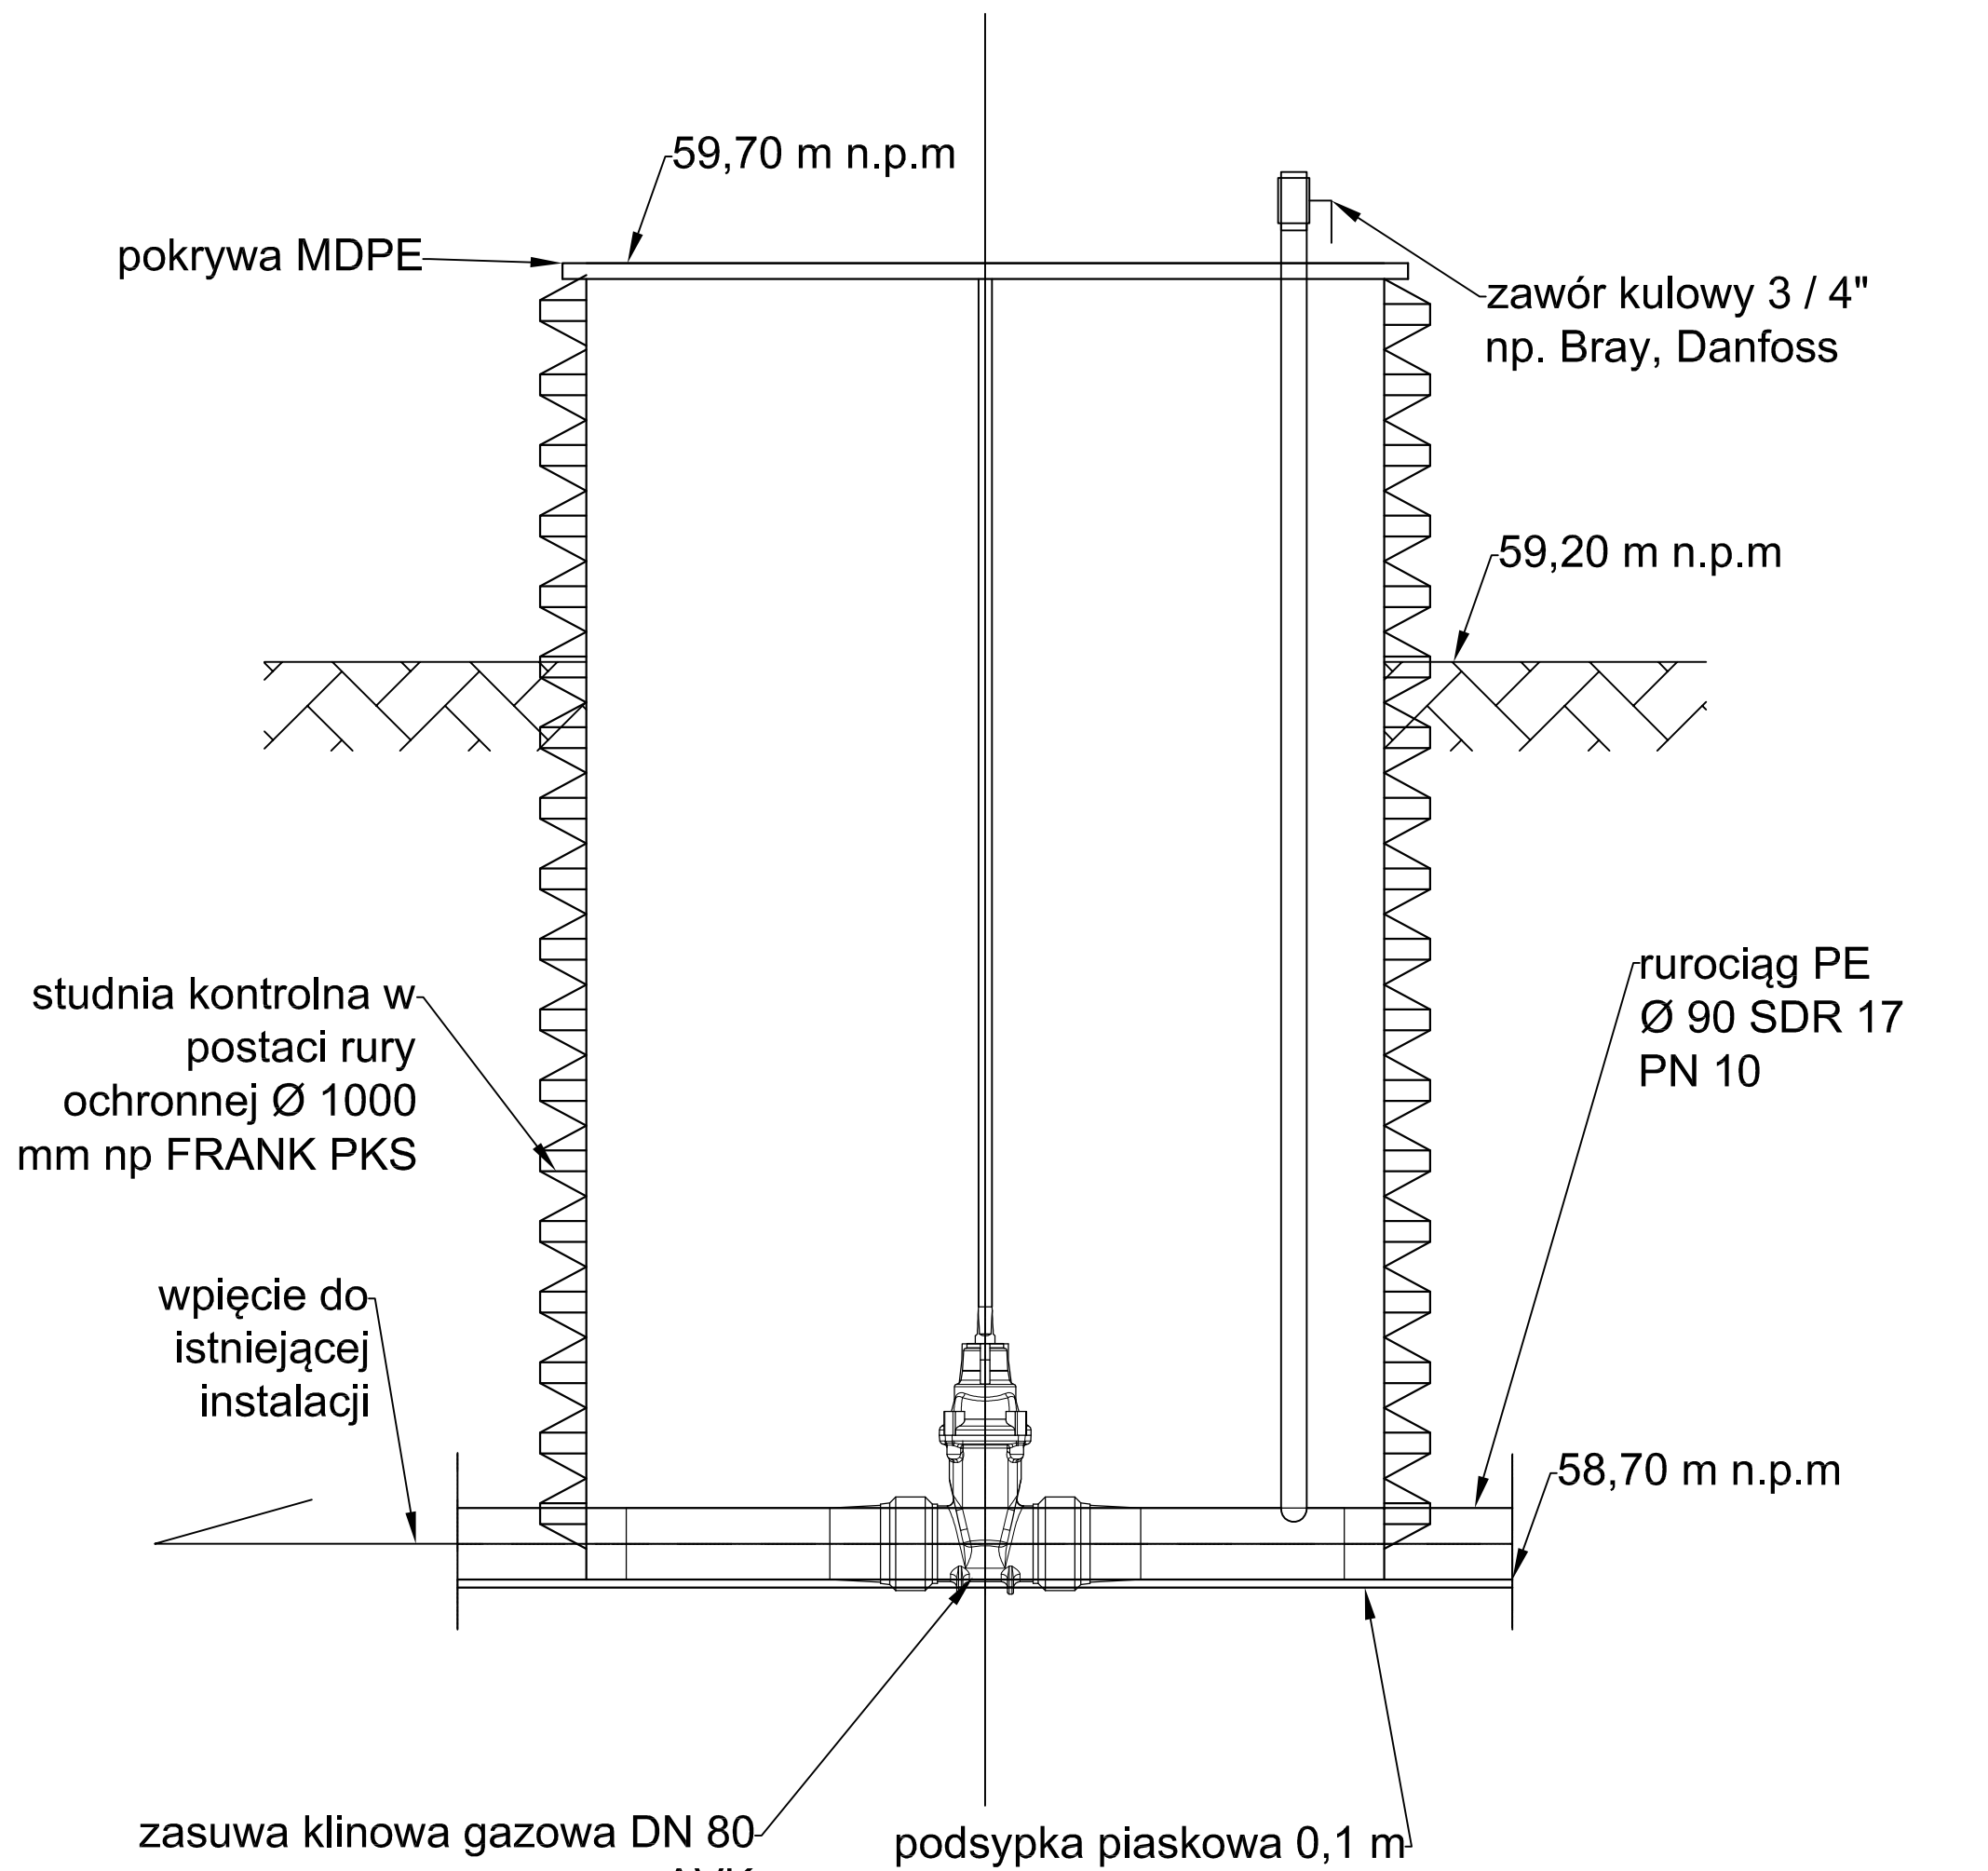

BIURO PROJEKTOWE:  AK NOVA Sp. z o.o. Ul. Mrągowska 3, 60-161 Poznań			
NAZWA INWESTYCJI/ TYTUŁ PROJEKTU	PROJEKT rekultywacji kwatery składowiska odpadów innych niż niebezpieczne i obojętne		
ADRES	<u>składowisko odpadów innych niż niebezpieczne i obojętne w msc. Stradzewo, gmina Choszczno, dz ewid. nr 230/1</u>		
	Rekultywacja składowiska odpadów innych niż niebezpieczne i obojętne w msc. Stradzewo, gmina Choszczno		
INWESTOR	Miejskie Przedsiębiorstwo Gospodarki Komunalnej Sp. z o.o. ul. Wolności 26, 73-200 Choszczno		
RODZAJ OPRAC.	PROJEKT REKULTWYACJI		
	IMIĘ I NAZWISKO	PODPIS	
PROJEKTOWAŁ	mgr inż. Bartłomiej Adamiec		
TYTUŁ RYS.	SCHEMAT STUDNI KONTROLNEJ		
DATA	maj 2017		