



PRZEKRÓJ POPRZECZNY B-B PRZEZ POCHYLENIE

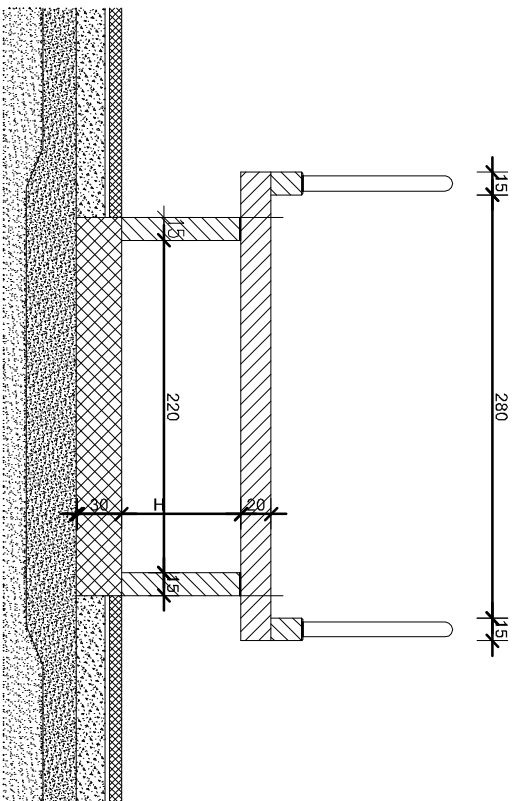

PRZEKRÓJ POPRZECZNY C-C PRZEZ POZIOMĄ CZĘŚĆ RAMPY

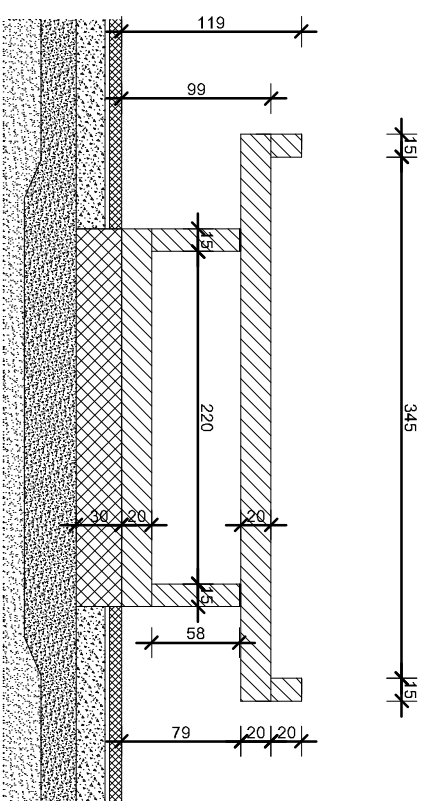

Biuro Rzeczoznawstwa i Ekonomii Środowiska CODEX Sadowski i Wspólnicy Spółka Jawna
63-000 Środa Wlkp. ul. Stachury 9 tel.: +48 61 622 91 20 fax: +48 61 672 91 21 www.codexp.pl

Przedsięwzięcie:

Stadium dokumentacji:	
-----------------------	--

Tytut rysunku:

Nr rys.:	
----------	--

R-01

Furnk

Imię i nazwisko

Specjalność

Numer uprawnień

Podpis

Skala:

1:100

Data:
