


BUDNEK TECHNICZNY

Rozdzielnica Główna Oczyszczalni Ścieków

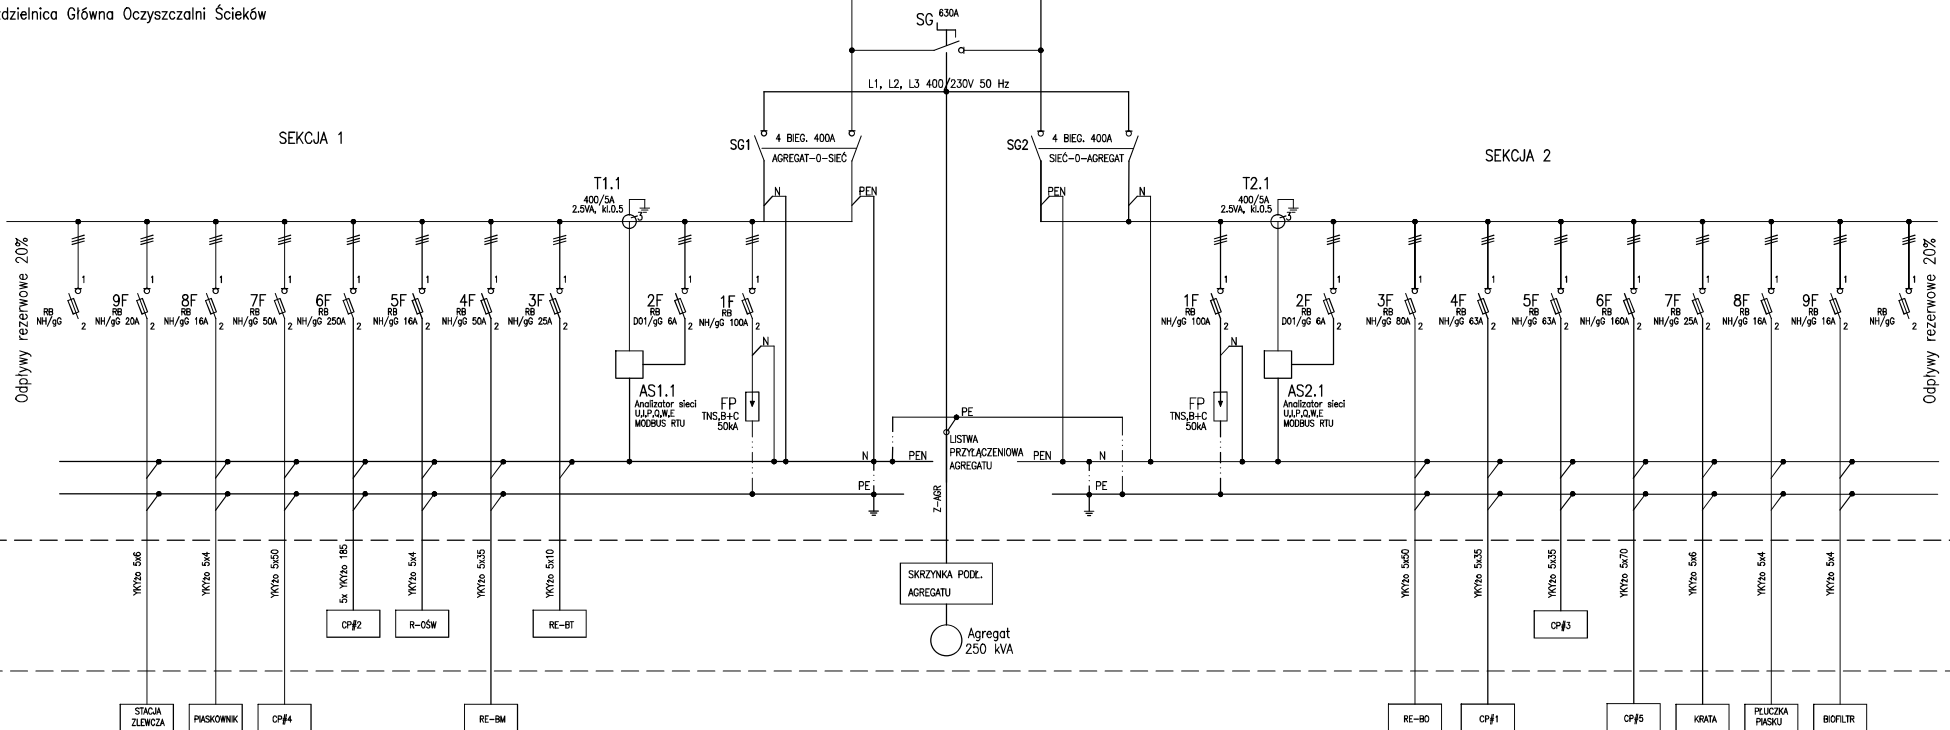

UWAGI:

- Schematy zasilanie obwodów głównych z szaf obiektowych CP#1 – CP#5 wg rysunków E4 – E8
- Schematy rozdzielnic budynkowych ogólnych wg projektu wykonawczego
- Szafy dla kraty, piaskownika, prasopłuczki, płuczki piasku, biofiltra i stacji zlewowej w zakresie dostawcy urządzeń.



branża elektryczna
projektował

mgr inż.
Michał Zamolski
ZAP/0144/PWOE/13

sprawdził

mgr inż.
Mariusz Piątkowski
ZAP/0125/PWOE/11

Pracownia projektowa zastrzega sobie w stosunku do niniejszego projektu wszelkie prawa wynikające z ustawy o prawie autorskim.

inwestor:

Miejskie Przedsiębiorstwo
Gospodarki Komunalnej Sp. z o.o.
ul. Wolności 26
73 - 200 Choszczno

przedsięwzięcie:

Rozbudowa systemu
wodociągowo - kanalizacyjnego
w Gminie Choszczno

zadanie:

Przebudowa Miejskiej Oczyszczalni
Ścieków Komunalnych w Choszczynie
wraz z infrastrukturą wodno-ściekową

obiekt:

Oczyszczalnia ścieków

stadium:

PROJEKT BUDOWLANY

nr tytułu tomu:

2. Projekt architektoniczno - budowlany

tytuł rysunku:

**SCHEMAT
ROZDZIELNICY RGnN**

wpisano i data

SZCZECIN, X 2015

skala:

nr rys.

E3