


Układ pomiarowy nr 1:
LZQJ-XC-S5F3-BB-GPB-D4-060011-F50/Q
Transmisja: MODEM wewnętrzny GSM/GPRS MK9XC
Listwa: WAGO 847-103

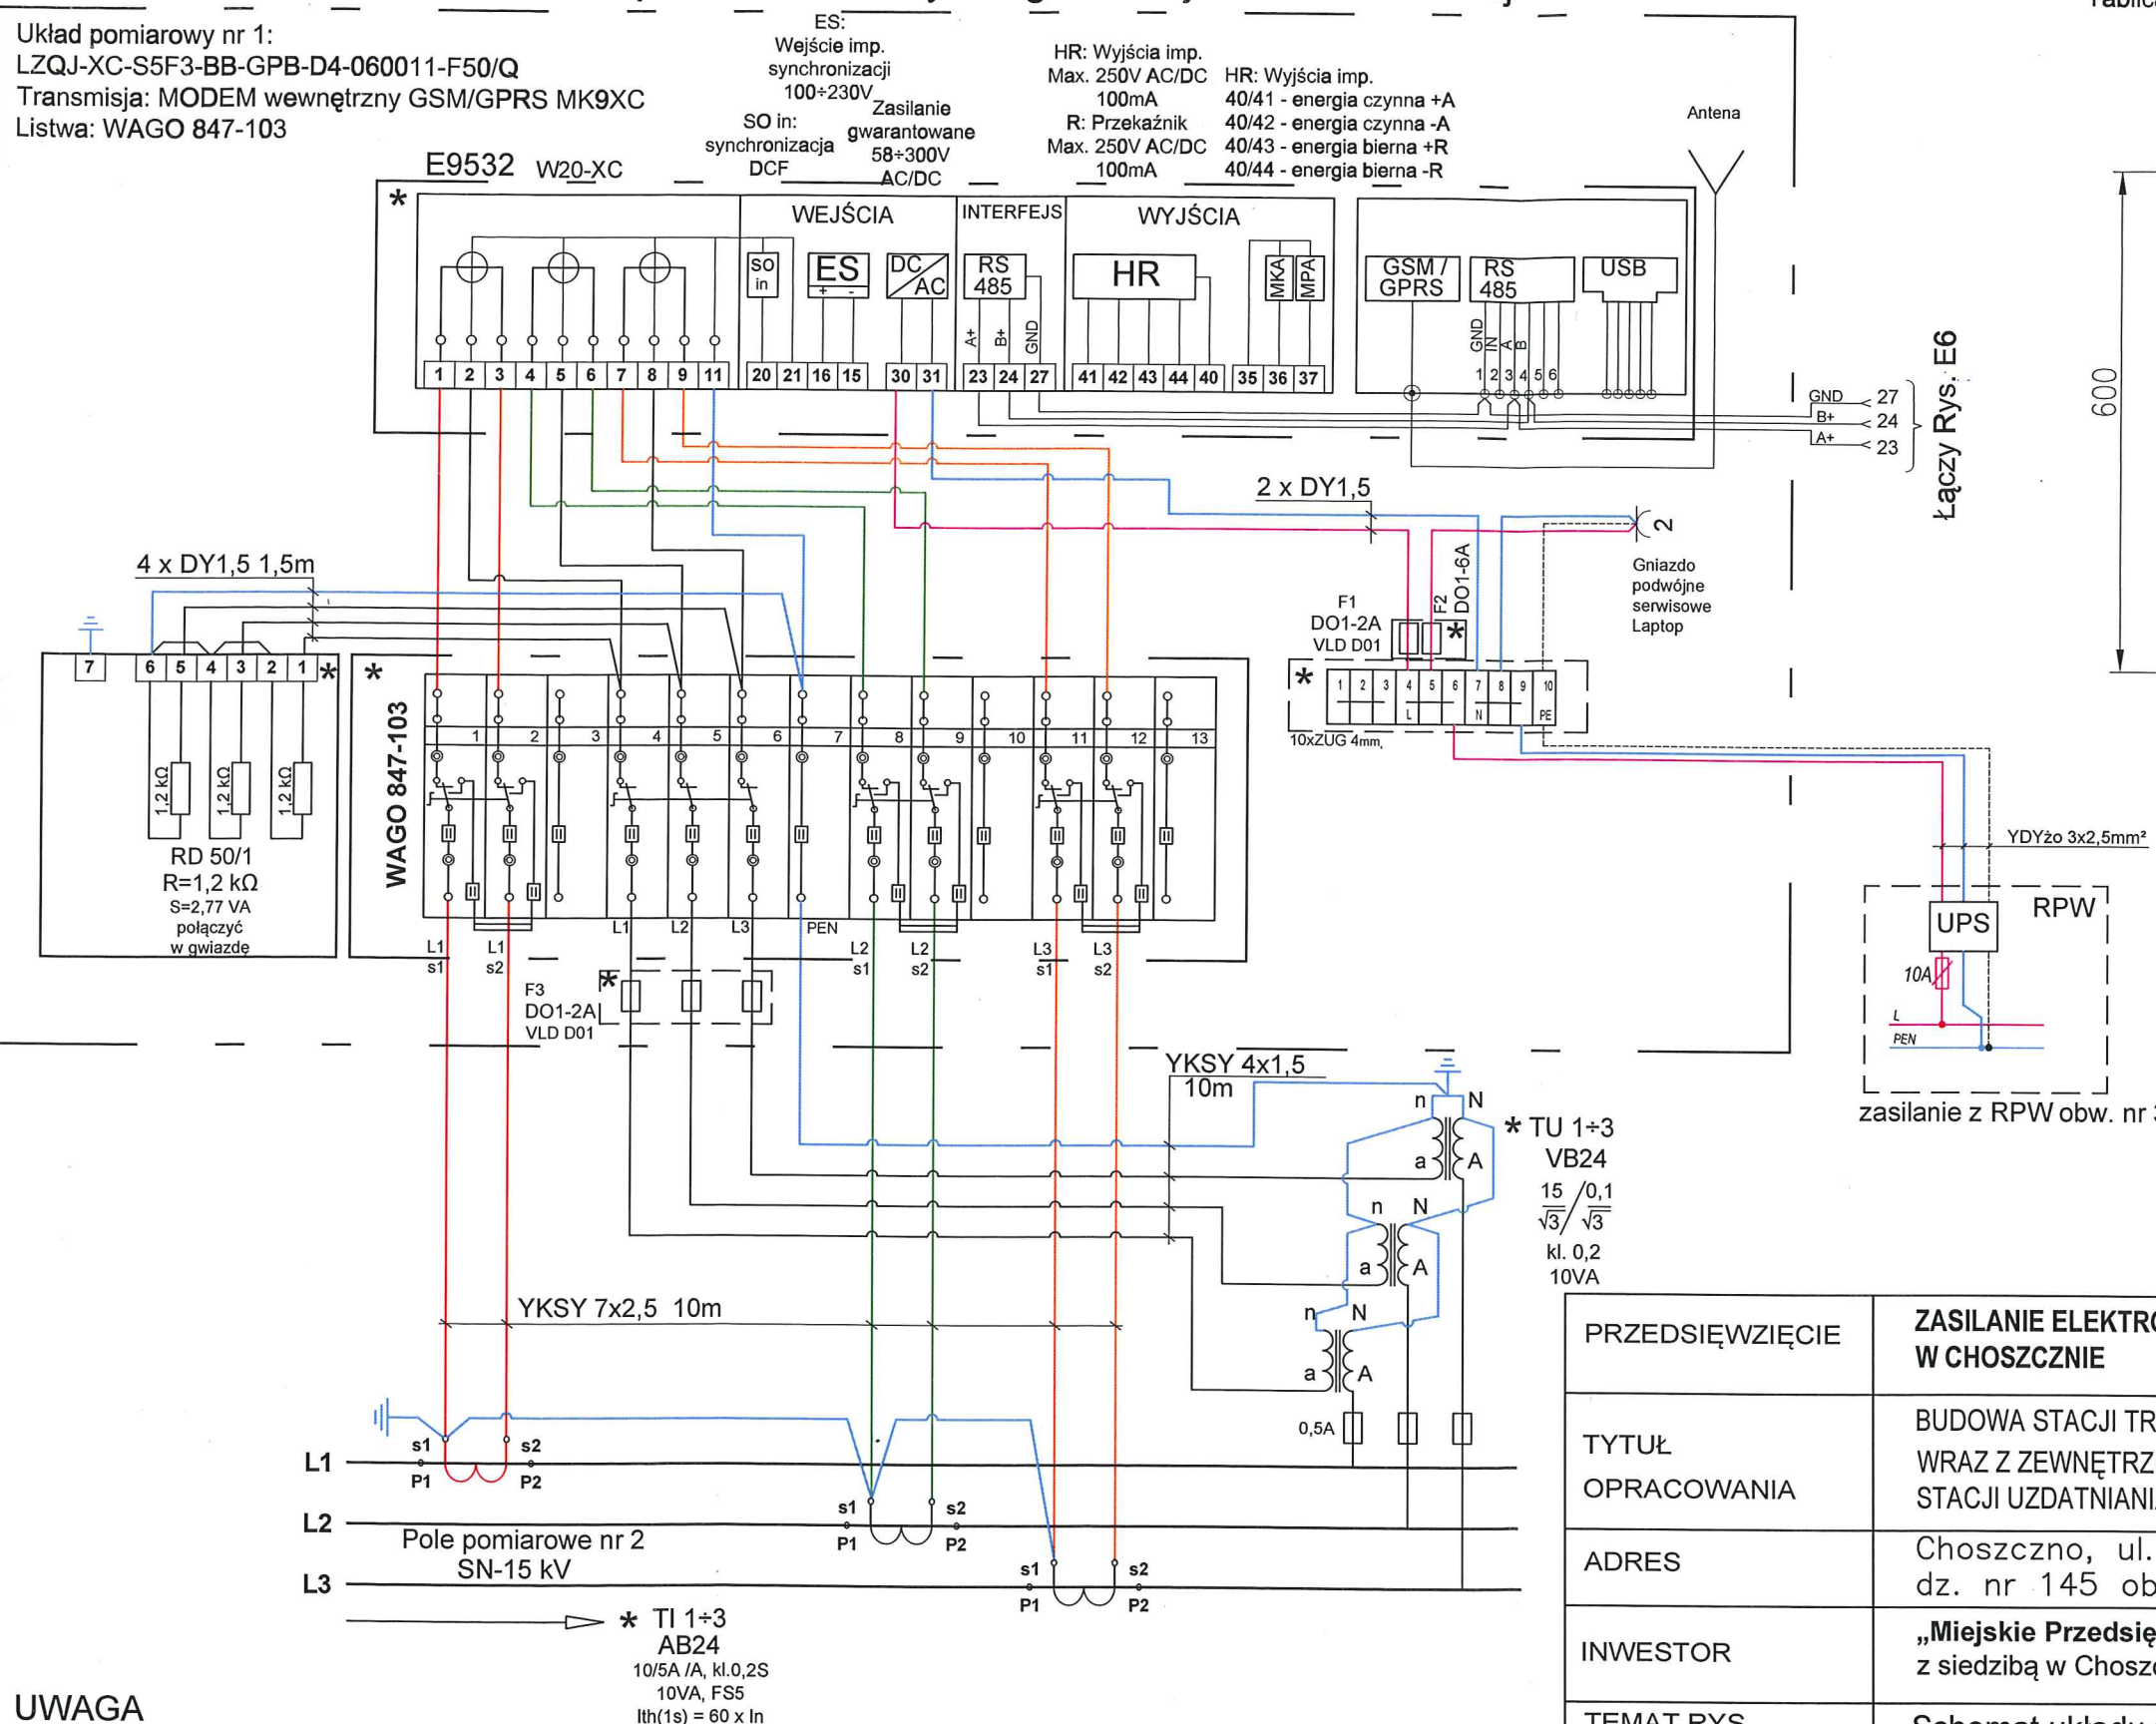

1. Układ pomiarowy LZQM-XC nr 1 przenieść z istniejącej stacji So-3804 po uprzednim uzgodnieniu harmonogramu prac z Enea Operator Sp. z o.o.
2. Wszystkie elementy tablicy licznikowej w osłonach przystosowanych do plombowania;
3. Przewody do tablicy licznikowej prowadzić w rurkach ochronnych RL lub RGKS
3. Połączenia układu wykonać z tyłu tablicy licznikowej
 - obwody prądowe przewodami o przekroju 2,5mm²;
 - obwody napięciowe przewodami o przekroju 1,5mm².

600

150

600

* Rezystory
RD 50/1

* Listwa
WAGO
LPW 847-103

* Listwa
10xZUG

Układ
pomiarowy
NR 1

* F2 F1

* - Elementy przystosowane
do plombowania przez Enea Operator Sp. z o.o.

- Moc szczytowa: 160kW;
- Napięcie zasilające SN: 15kV

PRZEDSIĘWZIĘCIE	ZASILANIE ELEKTROENERGETYCZNE STACJI UZDATNIANIA WODY W CHOSZCZNIE			
TYTUŁ OPRACOWANIA	BUDOWA STACJI TRANSFORMATOROWEJ 15/0,4kV ORAZ SIECI ROZDZIELCZEJ nN-0,4kV WRAZ Z ZEWNĘTRZNYM AGREGATEM PRĄDOTWÓRCZYM DLA POTRZEB ZASILANIA STACJI UZDATNIANIA WODY W CHOSZCZNIE, ul. Drawieńska 56, dz. nr 145 obręb 4			
ADRES	Choszczno, ul. Drawieńska 56, dz. nr 145 obręb 4, miasto Choszczno			
INWESTOR	„Miejskie Przedsiębiorstwo Gospodarki Komunalnej” Spółka z o.o. z siedzibą w Choszcznie przy ul. Wolności 26, (73-200 Choszczno), NIP 5941569663			
TEMAT RYS.	Schemat układu pomiarowego nr 1	NR UPR.	PODPIS	
PROJEKTOWAŁ	mgr inż. Dariusz Okniński	Upr. bud. ZAP/0141/PWOWE/13		
SPRAWDZIŁ	mgr inż. Przemysław Obuchowski	Upr. bud. ZAP/0127/POOWE/13		
BRANŻA	ELEKTRYCZNA	DATA	NR RYS.	SKALA
STADIUM	PROJEKT BUDOWLANY	07.2018	E-5	