


Zasilanie:
z SZR I

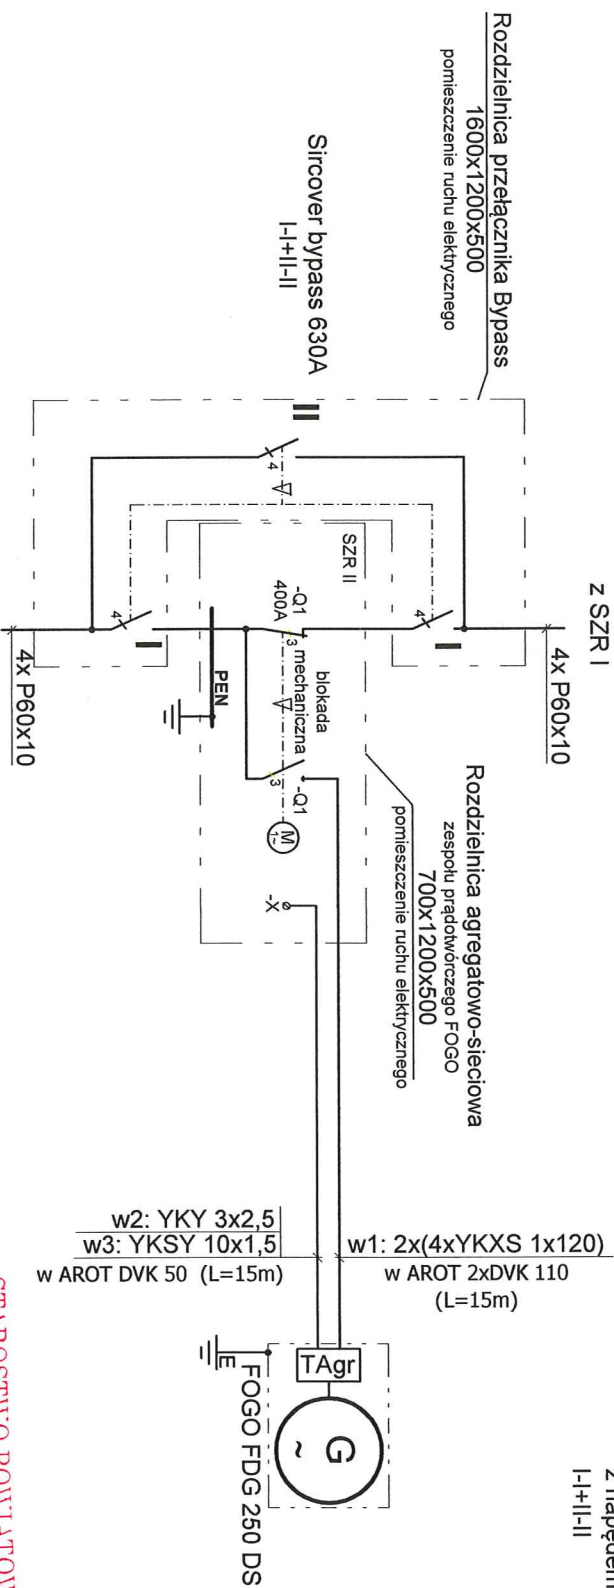

LEGENDA
Q1: Przełącznik ABB typ. OTM400E3CM230 z blokadą mechaniczną i napędem silnikowym
Sterownik Inteli ATS PWR
Q2: Przełącznik obejściowy SIRCOVER 630A z napędem ręcznym i trybem pracy bezprzewodowej I-I+II-II

Odpyw:
Rozdzielnica RnN

- UWAGA**
1. Rozdzielnica SZR z wyposażeniem dostarczana przez producenta agregatu
 2. Rozdzielnica z przelącznikiem Bypass dostarczana przez producenta przelącznika
 3. Ochrona przed porażeniem: Arkusze PN-HD 60364

**STAROSTWO POWIATOWE
W CHOSZCZYNIE**
ul. Nadbrzeżna 2, 73-200 Choszczno

PRZEDSIĘWZIĘCIE	ZASILANIE ELEKTROENERGETYCZNE STACJI UZDATNIANIA WODY W CHOSZCZYNIE
TYTUŁ OPRACOWANIA	BUDOWA STACJI TRANSFORMATOROWEJ 15/0,4kV ORAZ SIECI ROZDZIELCZEJ nN-0,4kV WRAZ Z ZEWNĘTRZNYM AGREGATEM PRĄDOWŁCZYM DLA POTRZEB ZASILANIA STACJI UZDATNIANIA WODY W CHOSZCZYNIE, ul. Drowieńska 56, dz. nr 145 obręb 4
ADRES	Choszczno, ul. Drowieńska 56, dz. nr 145 obręb 4, miasto Choszczno
INWESTOR	„Miejskie Przedsiębiorstwo Gospodarki Komunalnej” Spółka z o.o. z siedzibą w Choszczynie przy ul. Wolności 26, (73-200 Choszczno), NIP 5941569663
TEMAT RYS.	Schenat funkcjonalny SZR agregatu
PROJEKTOWAŁ	mgr inż. Dariusz Okniński
SPRAWDZIŁ	mgr inż. Przemysław Obuchowski
BRANŻA	ELEKTRYCZNA
STADIUM	PROJEKT BUDOWLANY
DATA	07.2018
NR RYS.	E-8
SKALA	