


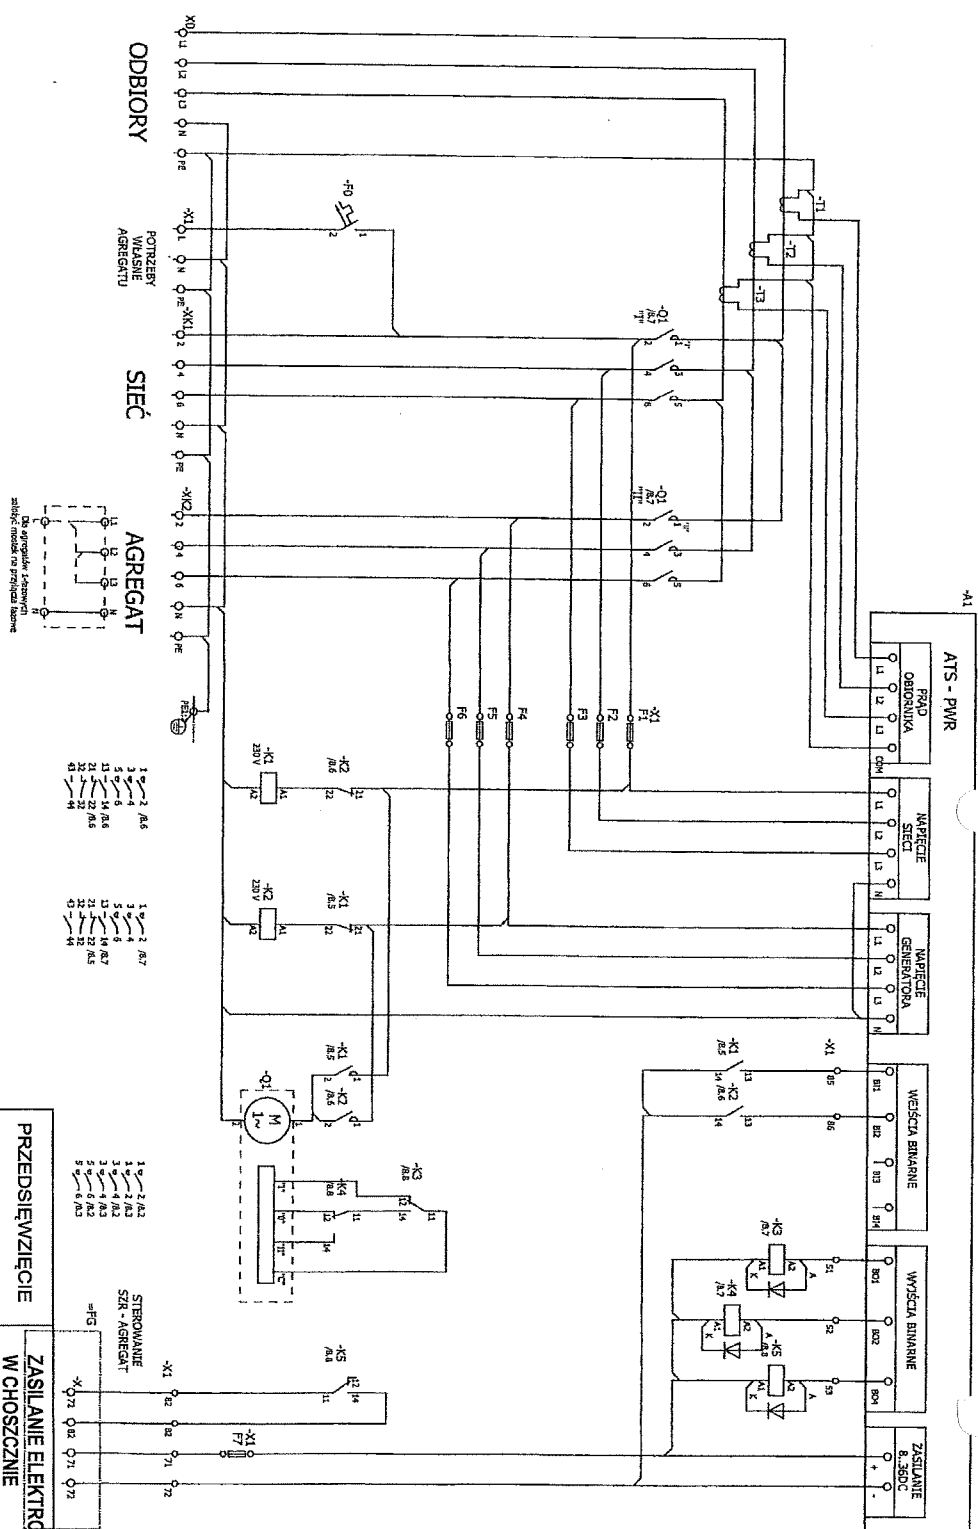

STAROSTWO POWIATOWE
W CHOSZCZYNIE
ul. Nadbrzoźna 2, 73-200 Choszczno.

PRZEDSIĘWZIĘCIE	ZASILANIE ELEKTROENERGETYCZNE STACJI UZDATNIANIA WODY W CHOSZCZYNIE		
TYTUŁ	BUDOWA STACJI TRANSFORMATOROWEJ 150/4kV ORAZ SIECI ROZDZIELCZEJ nN-0,4kV WRAZ Z ZEWNĘTRZNYM AGREGATEM PRĄDOWORÓCZYM DLA POTRZEB ZASILANIA STACJI UZDATNIANIA WODY W CHOSZCZYNIE, ul. Drowieńska 56, dz. nr 145 obręb 4		
ADRES	Choszczno, ul. Drowieńska 56, dz. nr 145 obręb 4, miasto Choszczno		
INWESTOR	„Miejskie Przedsiębiorstwo Gospodarki Komunalnej” Spółka z o.o. z siedzibą w Choszczynie przy ul. Wolności 26, (73-200 Choszczno), NIP 5941569663		
TEMAT RYS.	Schenat połączeń SZR agregatu	NR UPR.	PODPIS
PROJEKTOWAŁ	mgr inż. Dariusz Okniński	Upr. bud. ZAP/014/1PWOE/13	<i>[Signature]</i>
SPRAWDZIŁ	mgr inż. Przemysław Obuchowski	Upr. bud. ZAP/012/1PODE/13	<i>[Signature]</i>
BRANŻA	ELEKTRYCZNA	DATA	NR RYS.
STADIUM	PROJEKT BUDOWLANY	07.2018	E-9
			SKALA