
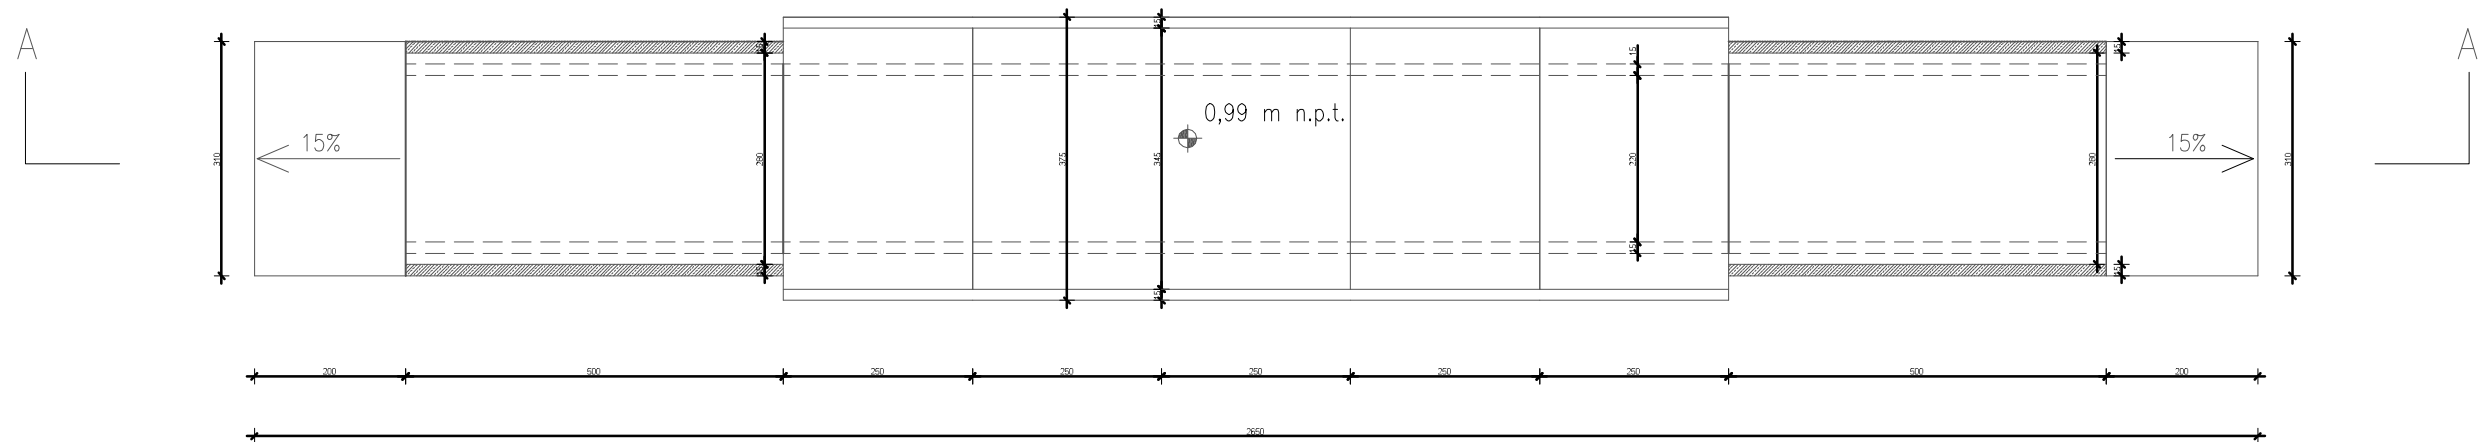


Przekrój A-A

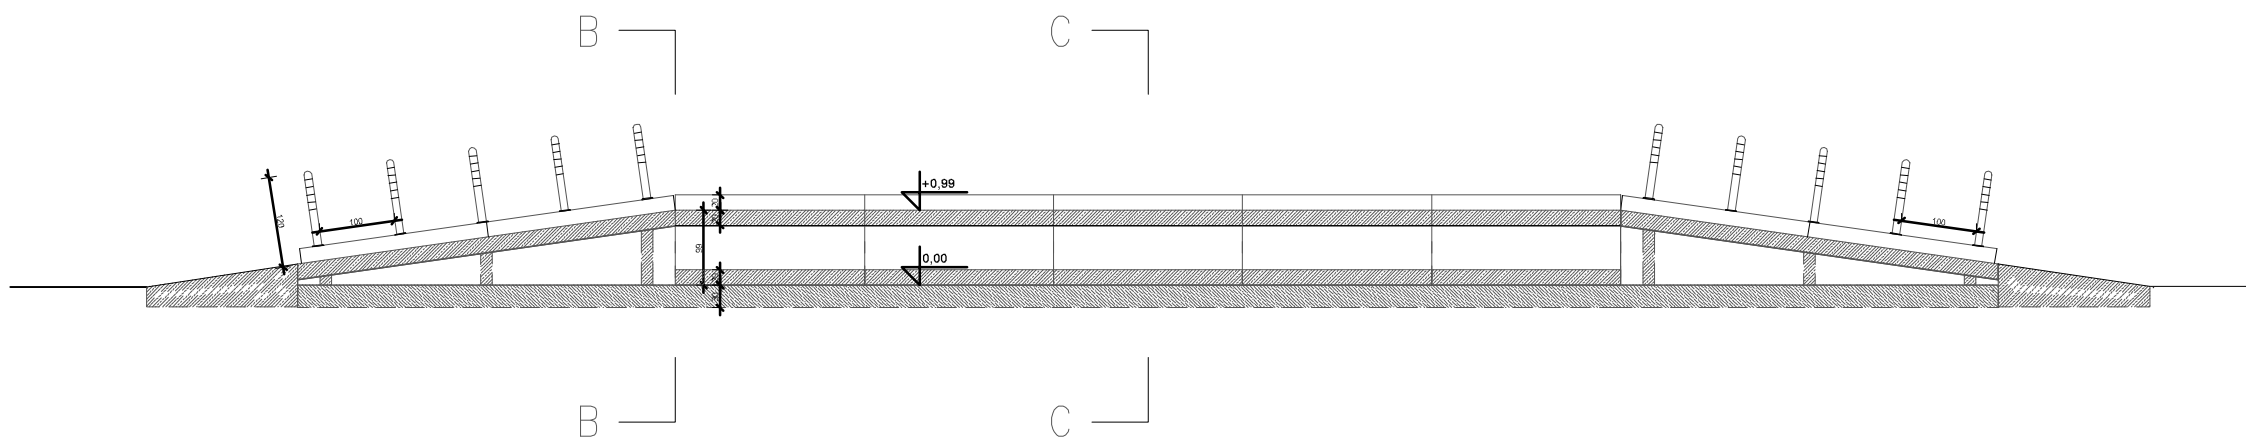

CODEx 		Biuro Rzeczoznawstwa i Ekonomii Środowiska CODEX Sadowski i Wspólnicy Spółka Jawna 63-000 Środa Wlkp. ul. Stachury 9 tel.: +48 61 622 91 20 fax: +48 61 622 91 21 www.codex.pl			
Przedsięwzięcie:		Stadium dokumentacji:			
Tytuł rysunku:		Nr rys.: R-01			Skala: 1:100
Funkcja	Imię i nazwisko	Specjalność	Numer uprawnień	Podpis	Data: