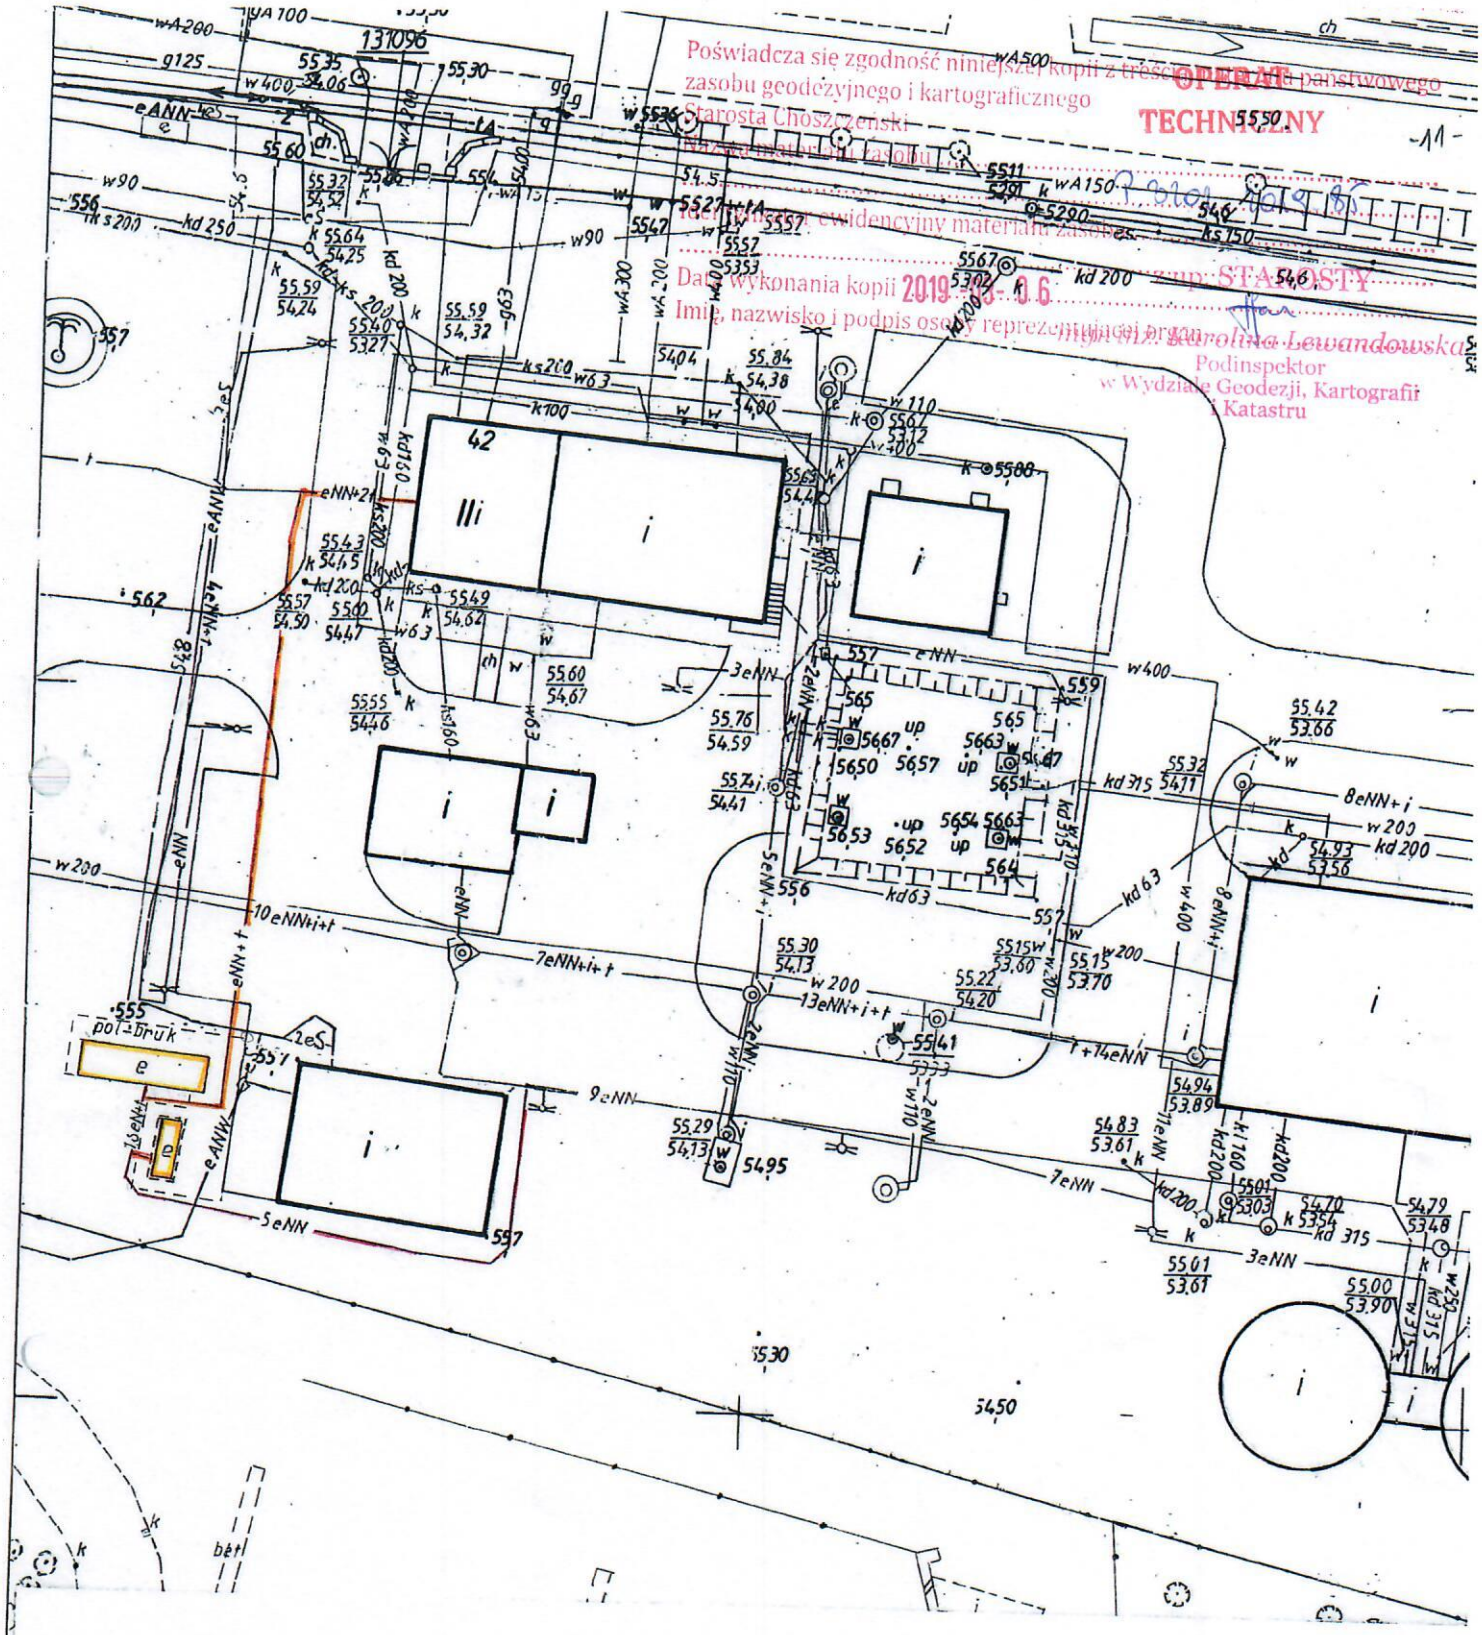

Poświadcza się zgodność niniejszej kopii z treścią OPERATU TECHNICZNY państwowego zasobu geodezyjnego i kartograficznego
Starosta Choszczeński
Nazwa jednostki prowadzącej zasób
Numer materiału ewidencyjny materiału zasobu
Data wykonania kopii 2019-03-06
Imię, nazwisko i podpis osoby reprezentującej organ
z up. STAROSTY
mgr inż. Karolina Lewandowska
Podinspektor
w Wydziale Geodezji, Kartografii i Katastru

Województwo:	32, zachodniopomorskie
Powiat:	3202 choszczeński
Jed ewid:	320202_4, Choszczno – miasto
Obręb:	320202_4.0004, Choszczno 4
ID:	GK.6640.772.2018
Działka	145
Cel:	geodezyjna inwentaryzacja obiektów budowlanych
Data	10.01.2019

INWEST-GEO
Piotr Dziki
Os.Zachód B 5 J/7, 73-110 Stargard
NIP 594-137-82-88, REGON 812331990
tel. 95 765 35 84, 608 303 586,

GEODETA UPRAWNIONY
mgr inż. Piotr Dziki
upr. Nr 19160

Geodezyjna inwentaryzacja obiektów budowlanych